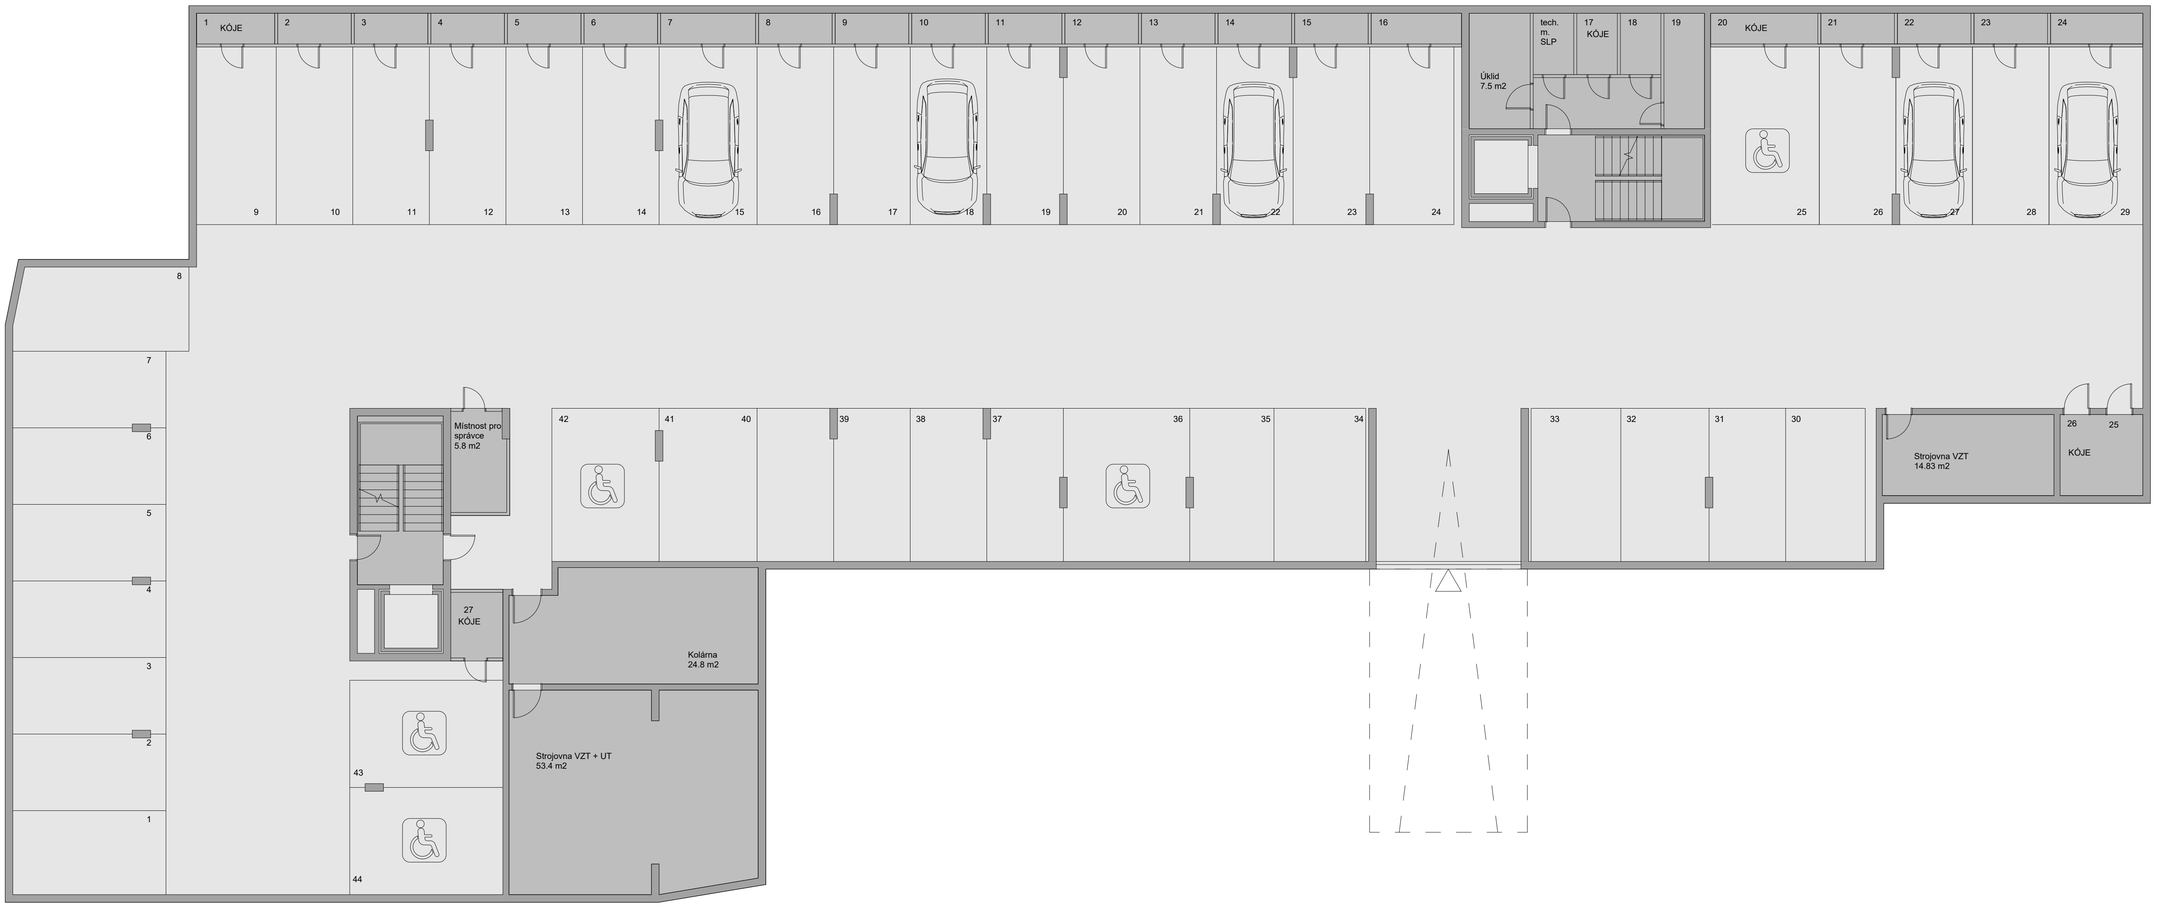
1 KÓJE
2
3
4
5
6
7
8
9
10
11
12
13
14
15
16
tech. m. SLP
17 KÓJE
18
19
20 KÓJE
21
22
23
24
Úklid 7.5 m2
25
26
27
28
29
8
7
6
5
4
3
2
1
Místnost pro správce 5.8 m2
42
41
40
39
38
37
36
35
34
33
32
31
30
Strojovna VZT 14.83 m2
26
25
KÓJE
27 KÓJE
Kolárna 24.8 m2
Strojovna VZT + UT 53.4 m2
43
44